


No.	234	間取り	3DK	
所在地	大朝	竣工	昭和53年	
賃貸	35,000円（応相談）			



用途	専用住宅	構造	木造2階建て	延べ床面積	76.71㎡	敷地面積	443.58㎡
上水	公共上水道	下水	公共下水道	台所給湯	ガス	風呂給湯	ガス
インターネット	ちゅびCOM	テレビ	ちゅびCOM	電話	ちゅびCOM	ペット飼育	不可
残置物	ほぼ無し	駐車場	3台駐車可能	草刈り等	要	修繕	ほぼ不要（目安10万円以下）
田	無し	田の面積	---	畑	有り（無料で原則付随）	畑の面積	敷地内に家庭菜園程度の広さ
山林	無し	蔵・倉庫	無し	空き家になった時期	令和4年9月		

<b>おすすめポイント</b>	<b>その他・備考</b>
車庫1台分あります。小学校・中学校まで徒歩1~2分と通学に非常に便利な立地です。スーパーにも程近く普通の買い物にも大変便利な場所です。	
<b>契約上の注意点</b>	
契約時に敷金3ヵ月分、仲介手数料1ヵ月分がかかります。	都市計画区域外

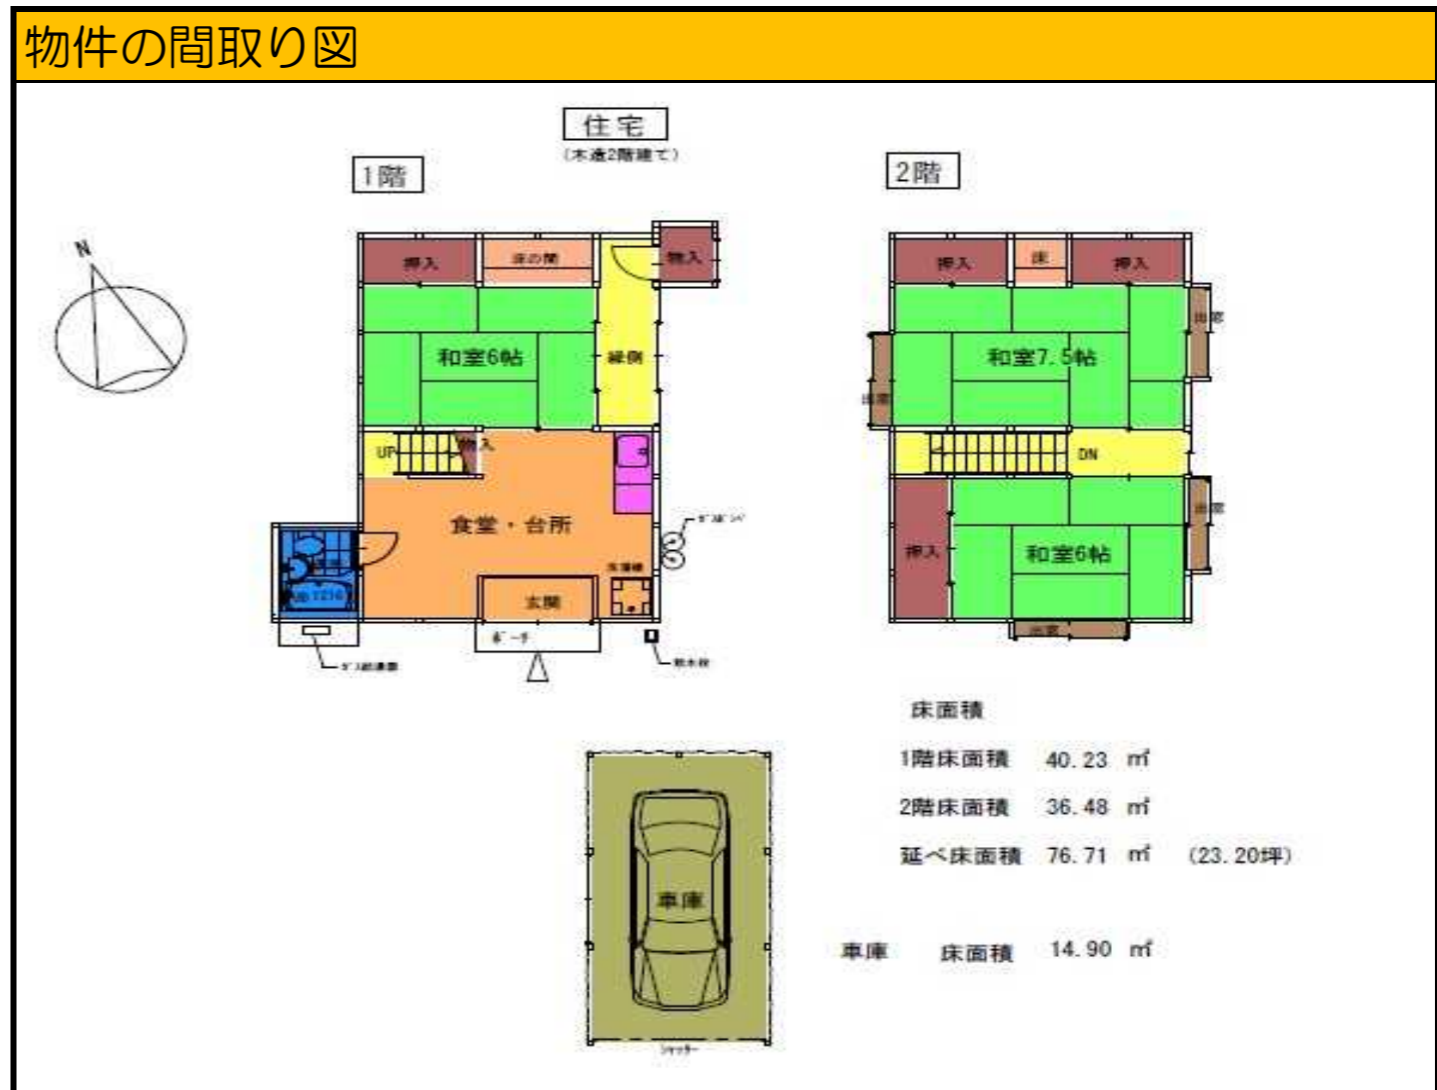

### 物件の周辺施設 (距離や所要時間は目安です)

保育所	大朝保育所 約0.2km	小学校	大朝小学校 約0.1km	中学校	大朝中学校 約0.2km
高速 I.C	大朝IC 約2.3km	広島 I.C まで	約43分	バス停	大朝小学校前 約110m
スーパー	約0.7km	コンビニ・商店	約2.4km	ドラッグストア	約14.7km
ホームセンター	約14.6km	病院	約2.4km	郵便局	約0.5km